



**Жер участогун мөөнөтсүз
(мөөнөтү көрсөтүлбөгөн)
пайдалануу укугу жөнүндө
МАМЛЕКЕТТИК АКТ**

**ГОСУДАРСТВЕННЫЙ АКТ
о праве бессрочного
(без указания срока)
пользования земельным участком**

СЕРИЯСЫ Б № 011631
СЕРИЯ

УШУЛ АКТ ПЛАНДА ЖАНА ЭКСПЛИКАЦИЯДА КӨРСӨТҮЛГӨН, ТӨМӨНКҮ
ЖЕР УЧАСТОГУ (НА) 2009 ЖЫЛДЫН НЕТИНИН айы АЙЫНЫН
“28” ДЕГИ (ДАГЫ) № 34 Ак-Бешим айыл округунун
Токтомунун

(Ыйгарым укуктуу мамлекеттик органдын аталышы жана пайдаланууга укук берүүчү документ)

НЕГИЗИНДЕ

Ак-Бешим айыл округунун муниципалдык менчигине
(жер пайдалануучунун аталышы)

МӨӨНӨТСҮЗ (МӨӨНӨТҮ КӨРСӨТҮЛБӨГӨН) ПАЙДАЛАНУУГА БЕРИЛГЕНДИГИН
АНЫКТАЙТ, ЖАНА УШУЛ ЖЕРДИ МӨӨНӨТСҮЗ (МӨӨНӨТҮ КӨРСӨТҮЛБӨГӨН)
ПАЙДАЛАНУУ УКУГУ Токмок-Чүй аймактык РАЙОНДУК (ШААРДЫК)
ЖЕРГЕ ЖАЙГАШТЫРУУ ЖАНА КЫЙМЫЛСЫЗ МҮЛККӨ УКУКТАРДЫ КАТТОО
БОЮНЧА БАШКАРМАСЫНДА, КЫЙМЫЛСЫЗ МҮЛККӨ БОЛГОН УКУКТАРДЫН
БИРДИКТҮҮ МАМЛЕКЕТТИК РЕЕСТРИНДЕ 2010 ЖЫЛДЫН

Июни

АЙЫНЫН

“12” ДЕГИ (ДАГЫ) № 16401 МЕНЕН КАТТАЛДЫ.

НАСТОЯЩИМ АКТОМ ПОДТВЕРЖДАЕТСЯ, ЧТО ЗЕМЕЛЬНЫЙ (ЫЕ)
УЧАСТОК (И), УКАЗАННЫЙ (ЫЕ) НА ПЛАНЕ И В ЭКСПЛИКАЦИИ, НА ОСНОВА-
НИИ находящегося Ак-Бешимского айылного
округа

(наименование правоустанавливающего документа и уполномоченного государственного органа)

ОТ “28” ноября 2009 ГОДА № 34

Муниципальной собственности Ак-Бешимского айылного
(наименование землепользователя) округа

ПРЕДОСТАВЛЕН (Ы) В БЕССРОЧНОЕ (БЕЗ УКАЗАНИЯ СРОКА) ПОЛЬЗОВАНИЕ
И ДАННОЕ ПРАВО БЕССРОЧНОГО (БЕЗ УКАЗАНИЯ СРОКА) ПОЛЬЗОВАНИЯ
ЗАРЕГИСТРИРОВАНО ОТ “12” 01.10 ГОДА ЗА № 16401 В ЕДИНОМ
ГОСУДАРСТВЕННОМ РЕЕСТРЕ ПРАВ НА НЕДВИЖИМОЕ ИМУЩЕСТВО В
Токмок-Чуйском территориальном РАЙОННОМ (ГОРОДСКОМ)
УПРАВЛЕНИИ ПО ЗЕМЛЕУСТРОЙСТВУ И РЕГИСТРАЦИИ ПРАВ НА НЕДВИ-
ЖИМОЕ ИМУЩЕСТВО.

Участокун идентификациялык номери
Идентификационный номер участка

**Айыл чарба багытындагы жерлердин экспликациясы
Экспликация земель сельскохозяйственного назначения**


№	Жазылган жылы Год записи	Жалпы аянты Общая площадь	Угодиялардын аталышы Наименование угодий		Экспликацияны өзгөртүү негизи Основание изменения экспликации	Эскертүү Примечание
			айыл ичинде в т. ч.			
			айдоо паша			
			сутат опашенная			
			кайрак богарная			
			көп жылдык мөмө-жемиш бахчары многоягодные насаждения			
			кысыр аңыз заяски			
			чөп чабылылар сенокосы			
			жайыттар пастбища			
			жаматтык айма-бактар жана оролдор коммунальные сады и огороды			
			токойлуу аянттар лесные участки			
			бадалар кустарники			
			суу астындагы жерлер под водой			
			кол алынылганы жерлер под опорами			
			короо жай алынылганы жерлер под боронами			
			курулуш алынган жерлер под застройкой			
			бузулган жерлер нарушенные земли			
			башка жерлер прочие земли			

БУЛ МАМЛЕКЕТТИК АКТ ЭКИ НУСКАДА ТҮЗҮЛДҮ, АНЫН БИРИНЧИ НУС-
КАСЫ ЖЕР УЧАСТОГУНУН ПАЙДАЛАНУУЧУСУНДА, ЭКИНЧИ НУСКАСЫ ЖЕРГЕ
ЖАЙГАШТЫРУУ ЖАНА КЫЙМЫЛСЫЗ МҮЛККӨ УКУКТАРДЫ КАТТОО БОЮНЧА
ЧҮҮ РАЙОНДУК (ШААРДЫК)
БАШКАРМАСЫНДА САКТАЛАТ.

НАСТОЯЩИЙ ГОСУДАРСТВЕННЫЙ АКТ СОСТАВЛЕН В ДВУХ ЭКЗЕМПЛЯ-
РАХ, КОТОРЫЕ НАХОДЯТСЯ: ПЕРВЫЙ ЭКЗЕМПЛЯР У ПОЛЬЗОВАТЕЛЯ ЗЕМЕЛЬ-
НОГО УЧАСТКА, ВТОРОЙ ХРАНИТСЯ В УПРАВЛЕНИИ ПО ЗЕМЛЕУСТРОЙСТВУ
И РЕГИСТРАЦИИ ПРАВ НА НЕДВИЖИМОЕ ИМУЩЕСТВО ЧҮҮСКОГО РАЙОНА (ГОРОДА):

Жерге жайгаштыруу жана кыймылсыз
мүлккө укуктарды каттоо боюнча
башкармасынын начальниги

Начальник управления по землеустройству
и регистрации прав на недвижимое имущество


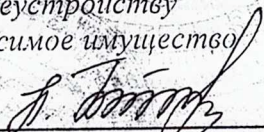


Анисев Т.К.

(аты, жөнү, колу) (Ф. И. О., подпись)

Берилген күнү


Дата выдачи "21" 12 2009 года

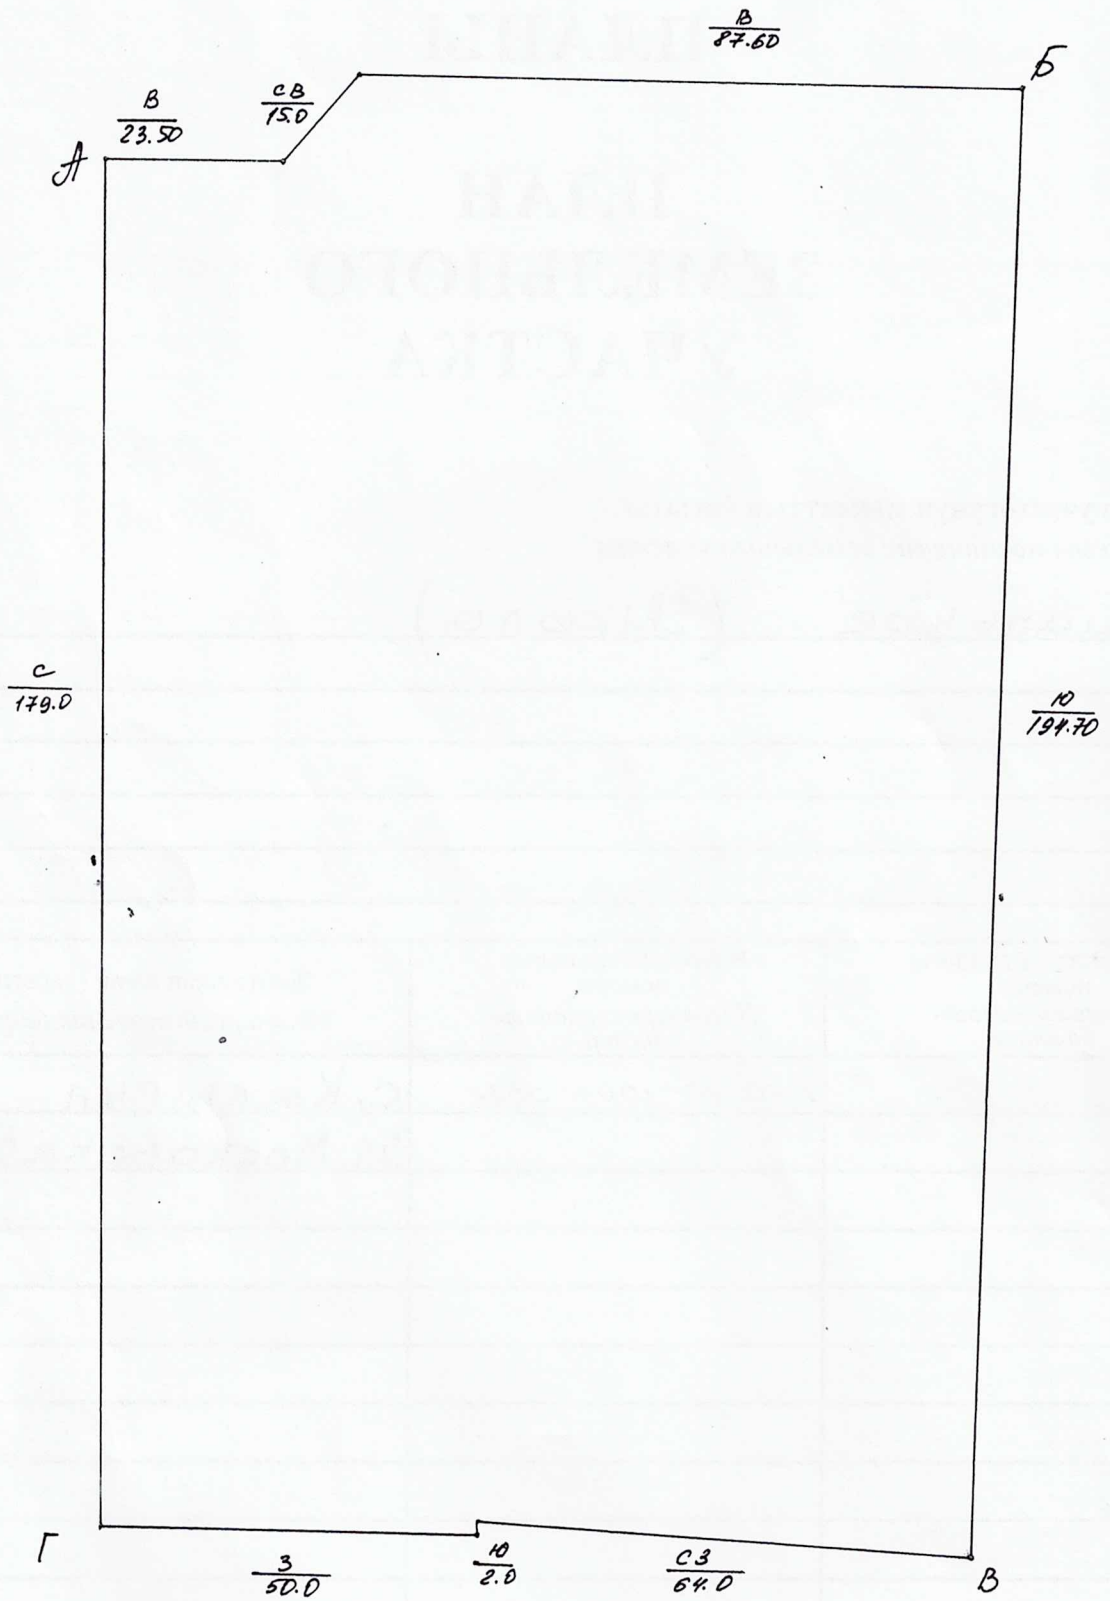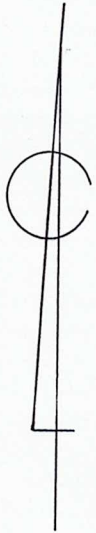

МАСШТАБЫ
МАСШТАБ

1: 1000

ЖЕР УЧАСТОГУНУН ПРИВЯЗКАСЫ
 ПРИВЯЗКА ЗЕМЕЛЬНОГО УЧАСТКА
 (Ситуациялык план) (Ситуационный план)

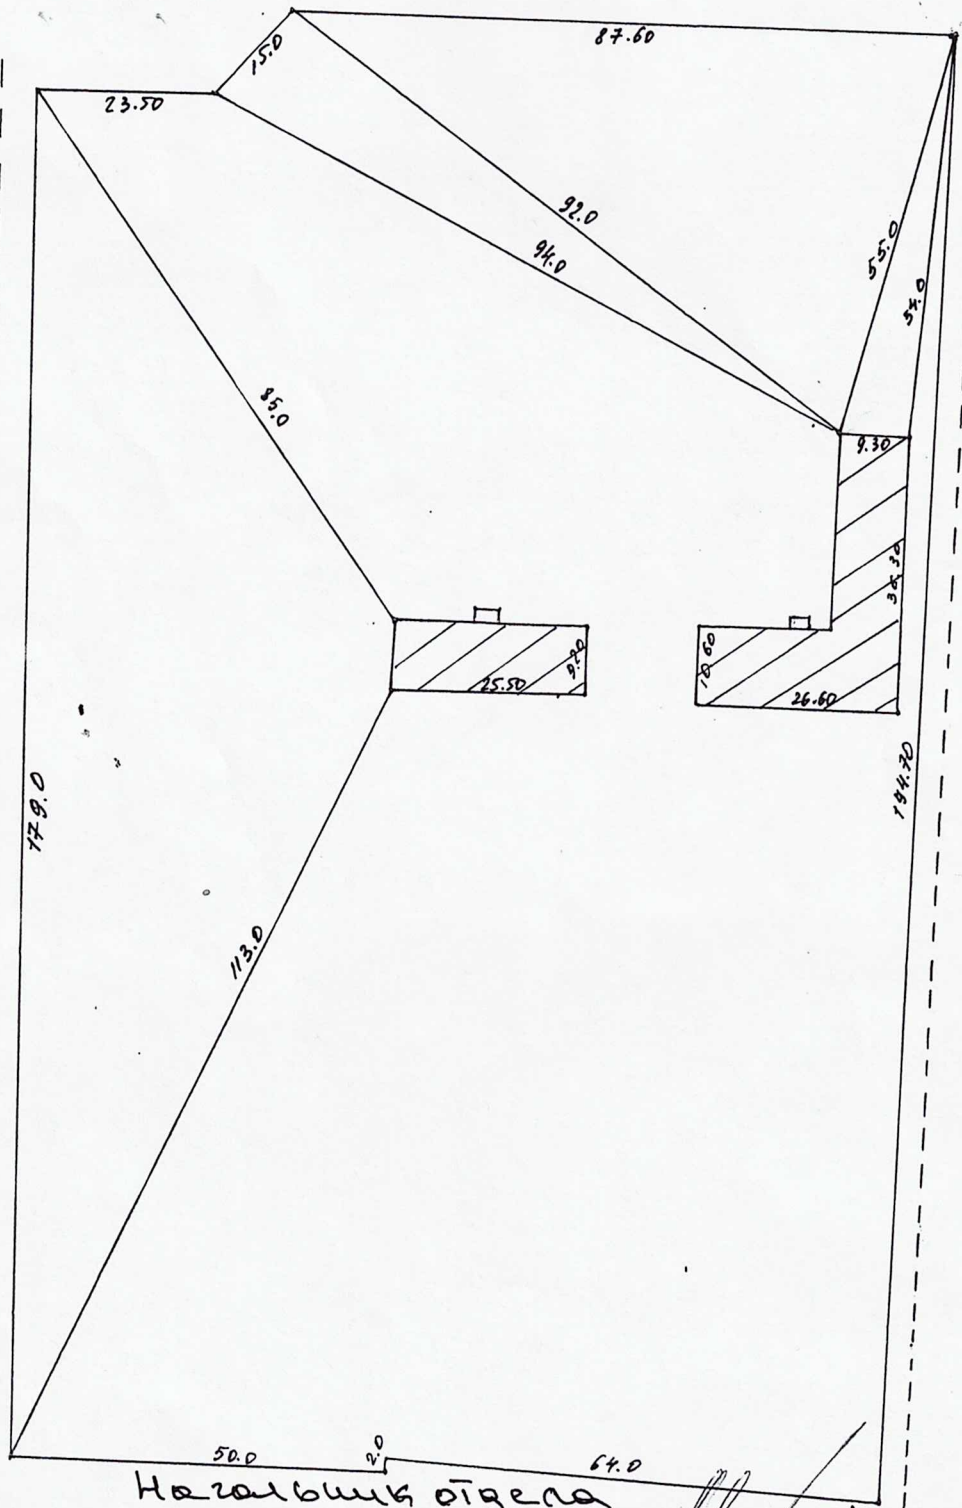

ул. Ошера

ул. Москвитина

Названием отдела
 землеустройства:

Handwritten signature

Молункулов и

Исполнитель:

Handwritten signature

Бейшекеева и

ЧЕКТЕШТЕРДИН БАЯНДАМАСЫ:
ОПИСАНИЕ СМЕЖЕСТВ:

От А до Б приусадебный участок


От Б до В ул. Московская

От В до Г приусадебный участок

От Г до А ул. Обора

Жерге жайгаштыруу жана кыймылсыз
мүлккө укуктарды каттоо боюнча
башкармасынын начальниги

/ Начальник управления по землеустройству
и регистрации прав на недвижимое имущество

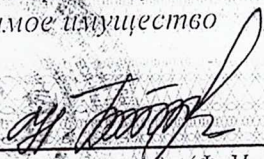

(аты, жөнү) (Ф. И. О.)

Анишев Т.К.